




Приложение 11 Опорный план коммунальной инфраструктуры Кутейниковского сельского поселения

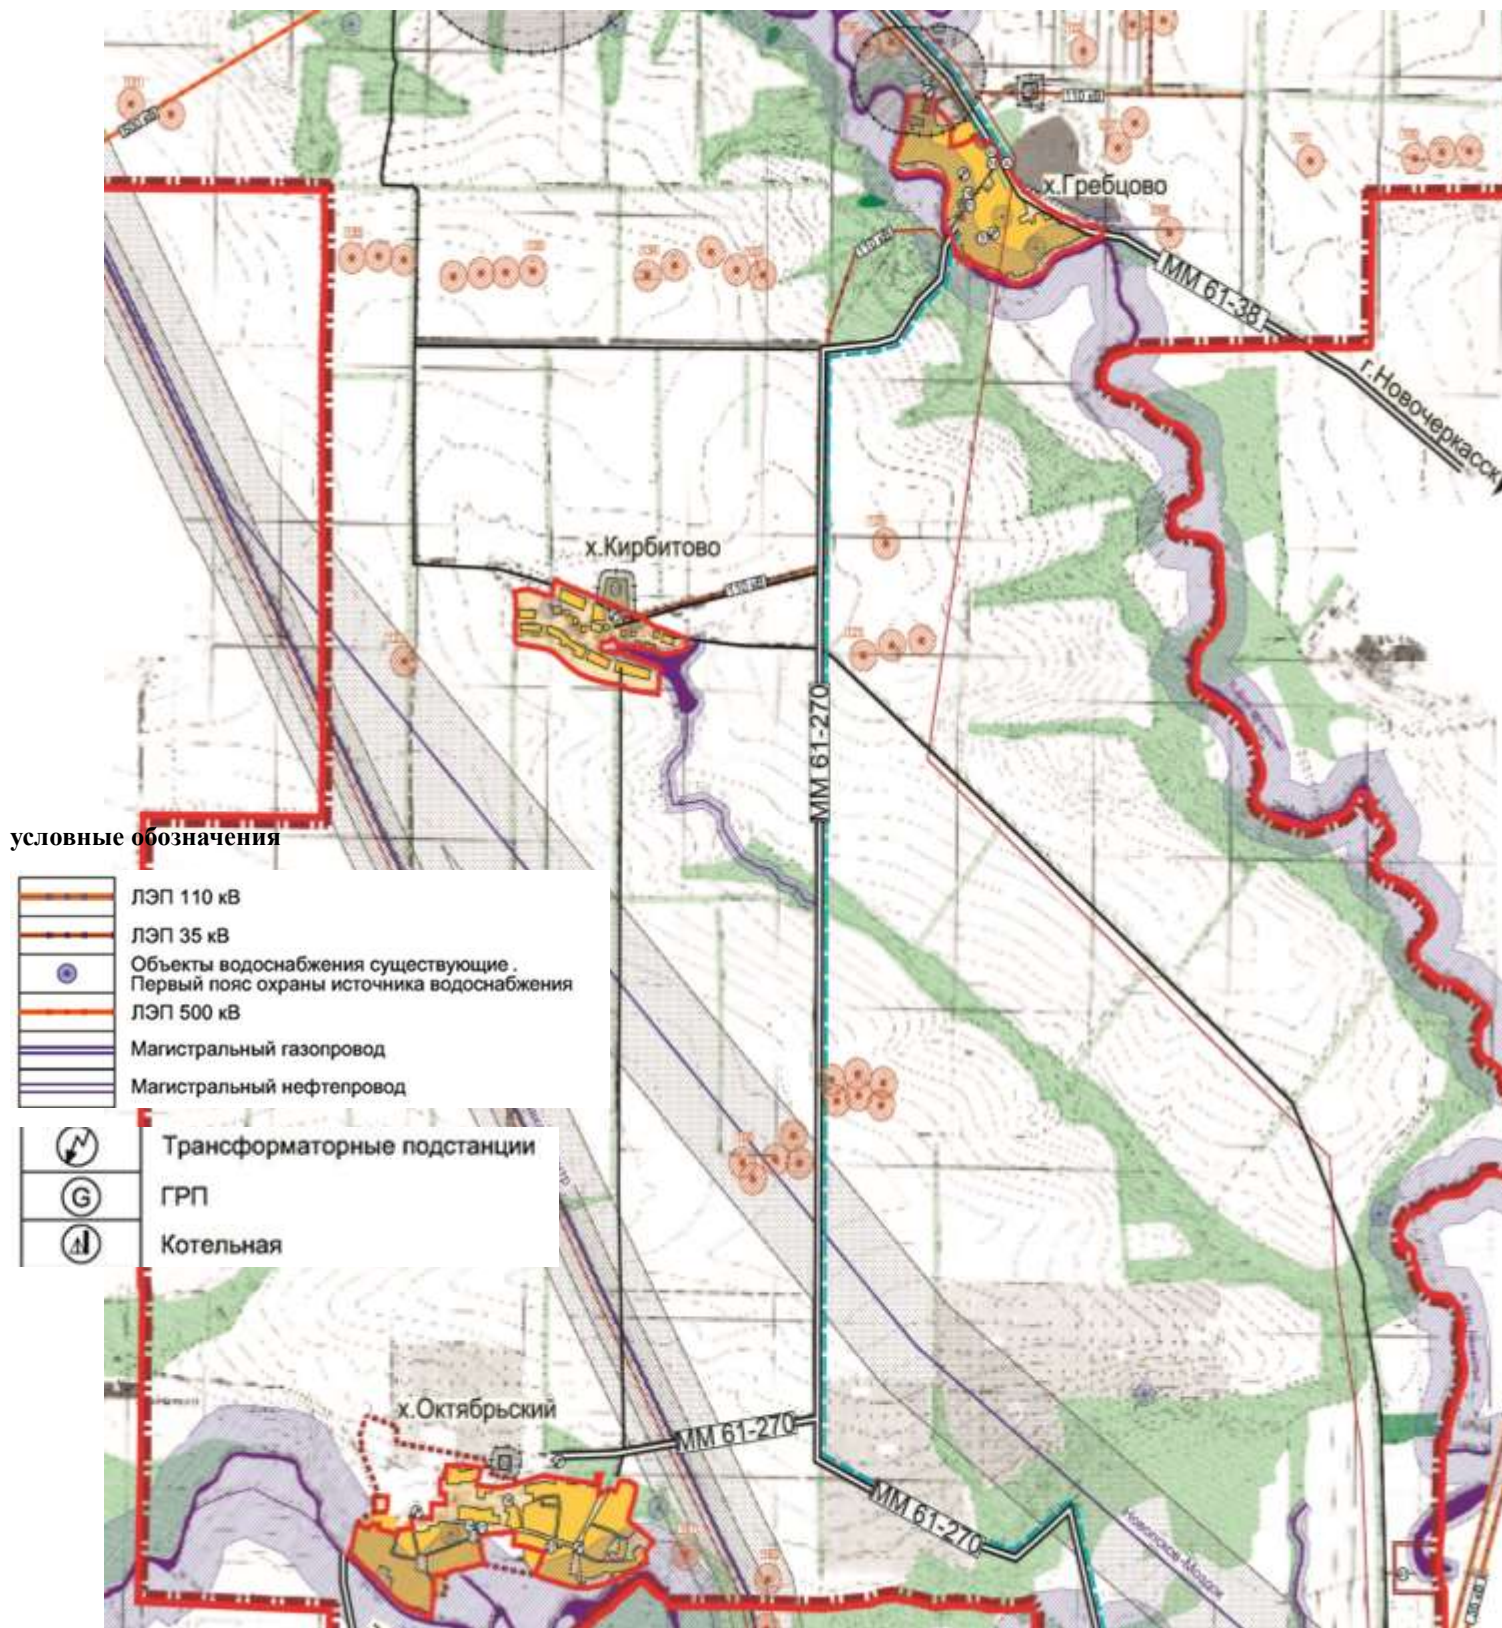

Масштаб 1:5000

Раздел 8. Обосновывающие материалы. Внесение изменений и дополнений в муниципальную долгосрочную целевую программу комплексного развития систем коммунальной инфраструктуры Кутейниковского сельского поселения Родионово - Неветайского района Ростовской области на период 2014 – 2030 года