


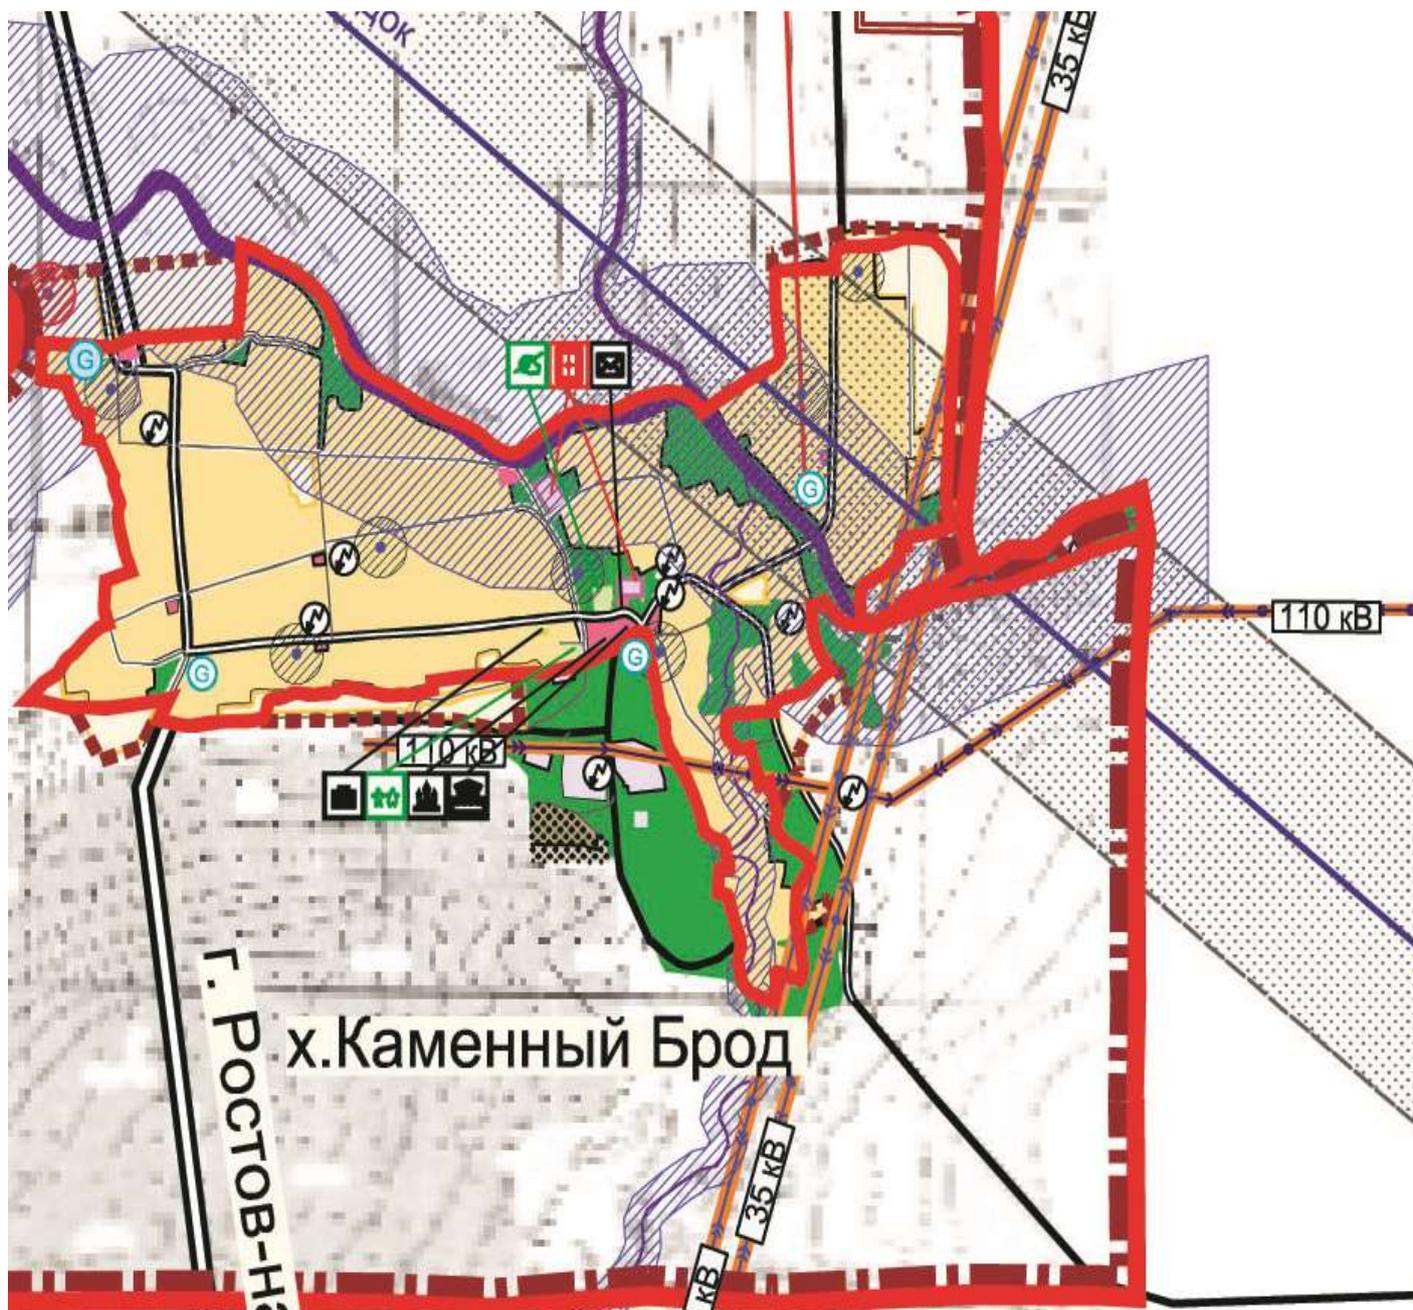

Приложение 17 Инженерная инфраструктура х. Каменный Брод



условные обозначения

	ЛЭП 110 кВ		Трансформаторные подстанции
	ЛЭП 35 кВ		Трансформаторные подстанции проектируемые
	Объекты водоснабжения существующие Первый пояс охраны источника водоснабжения		ГРП
	ЛЭП 500 кВ		ГРП проектируемый
	Магистральный газопровод		Котельная
	Магистральный нефтепровод		

Масштаб 1:5000

Раздел 8. Обосновывающие материалы. Внесение изменений и дополнений в муниципальную долгосрочную целевую программу комплексного развития систем коммунальной инфраструктуры Кутейниковского сельского поселения Родионово - Несветайского района Ростовской области на период 2014 – 2030 года