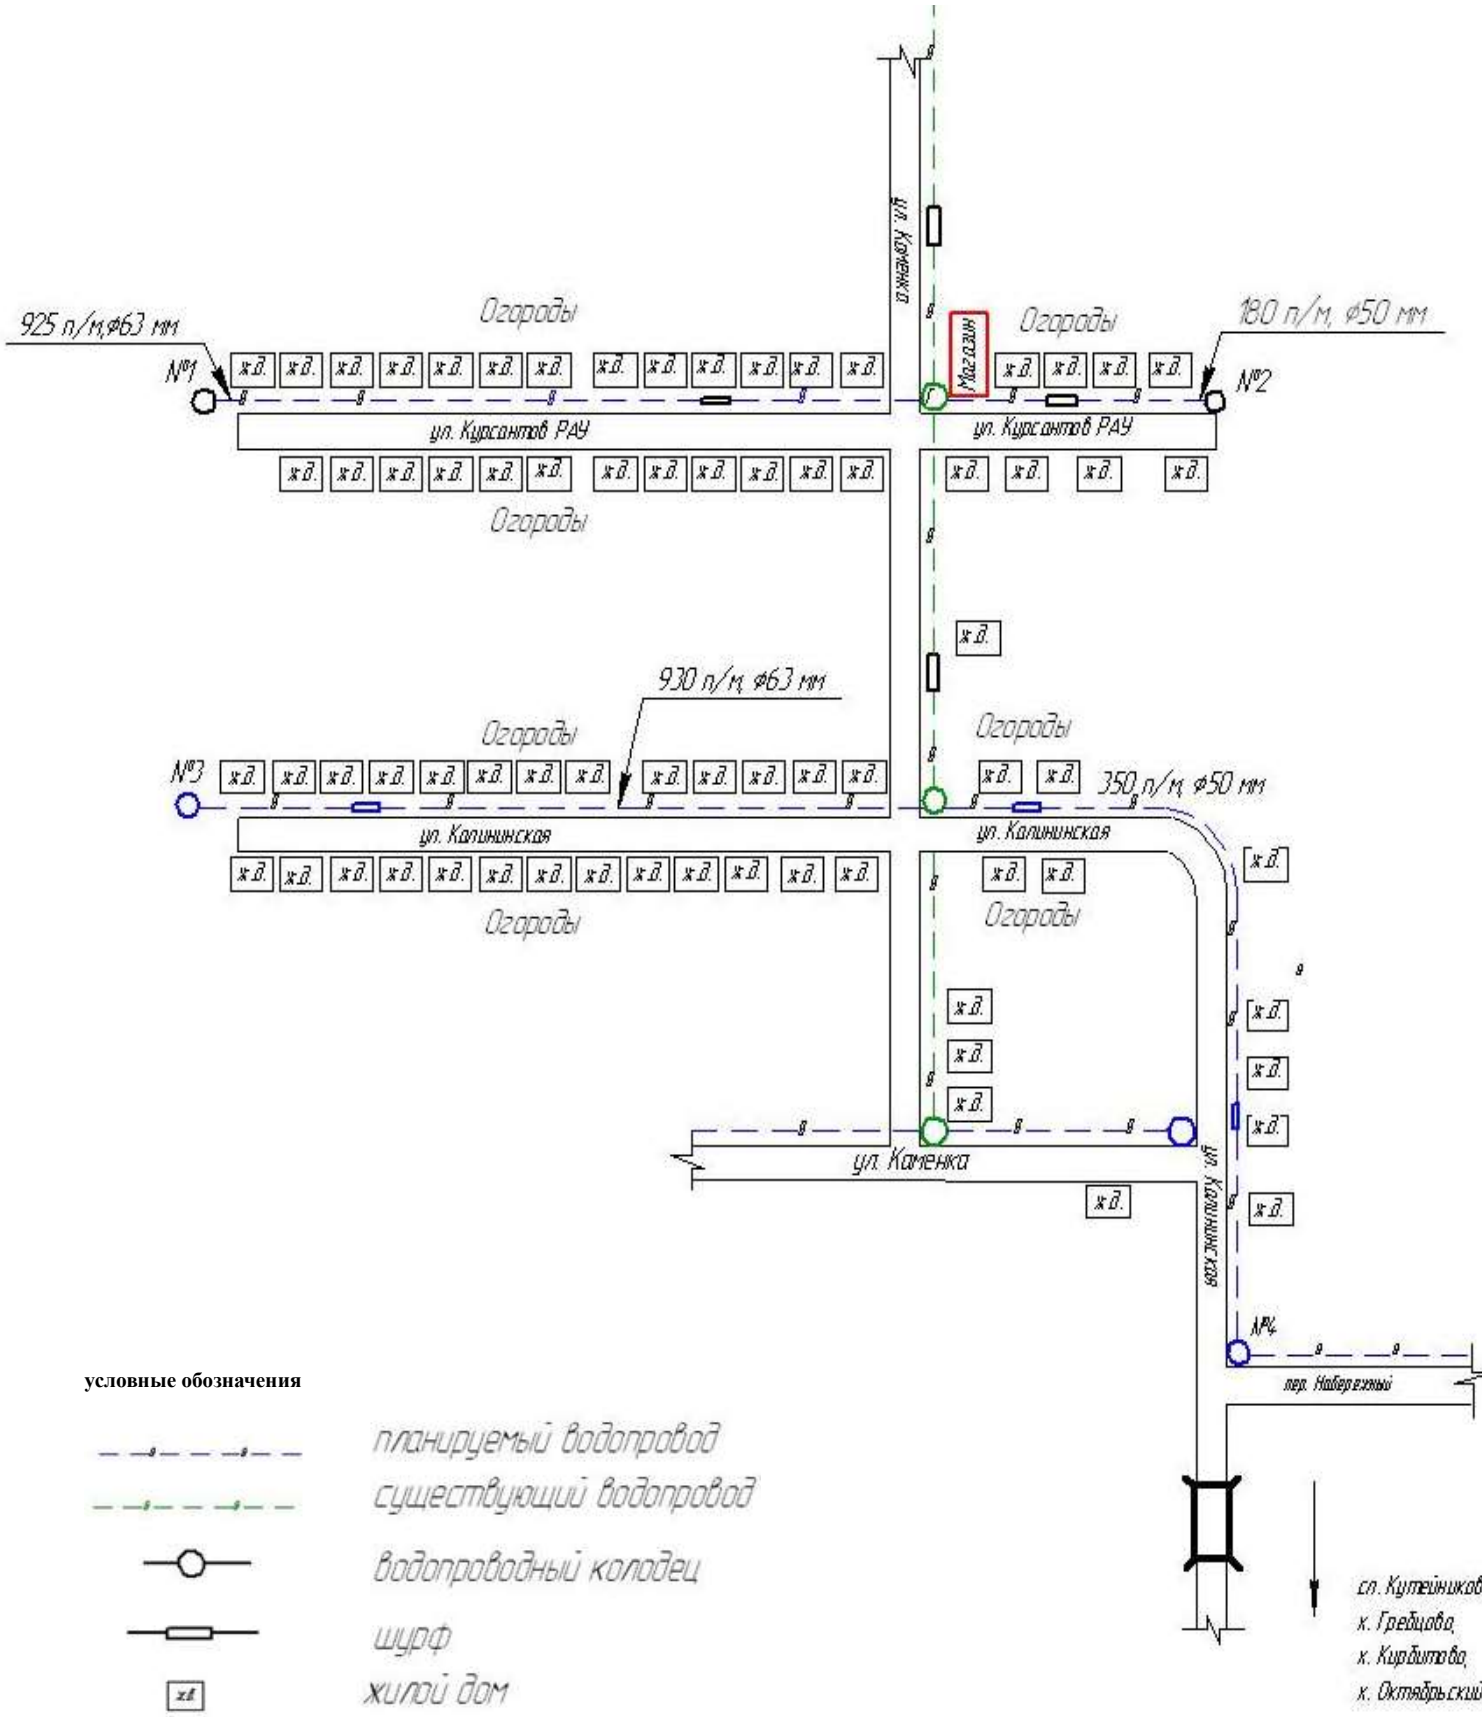Приложение 20 Схема водоснабжения х. Каменный Брод (ул. Курсантов РАУ/ул. Калининская)