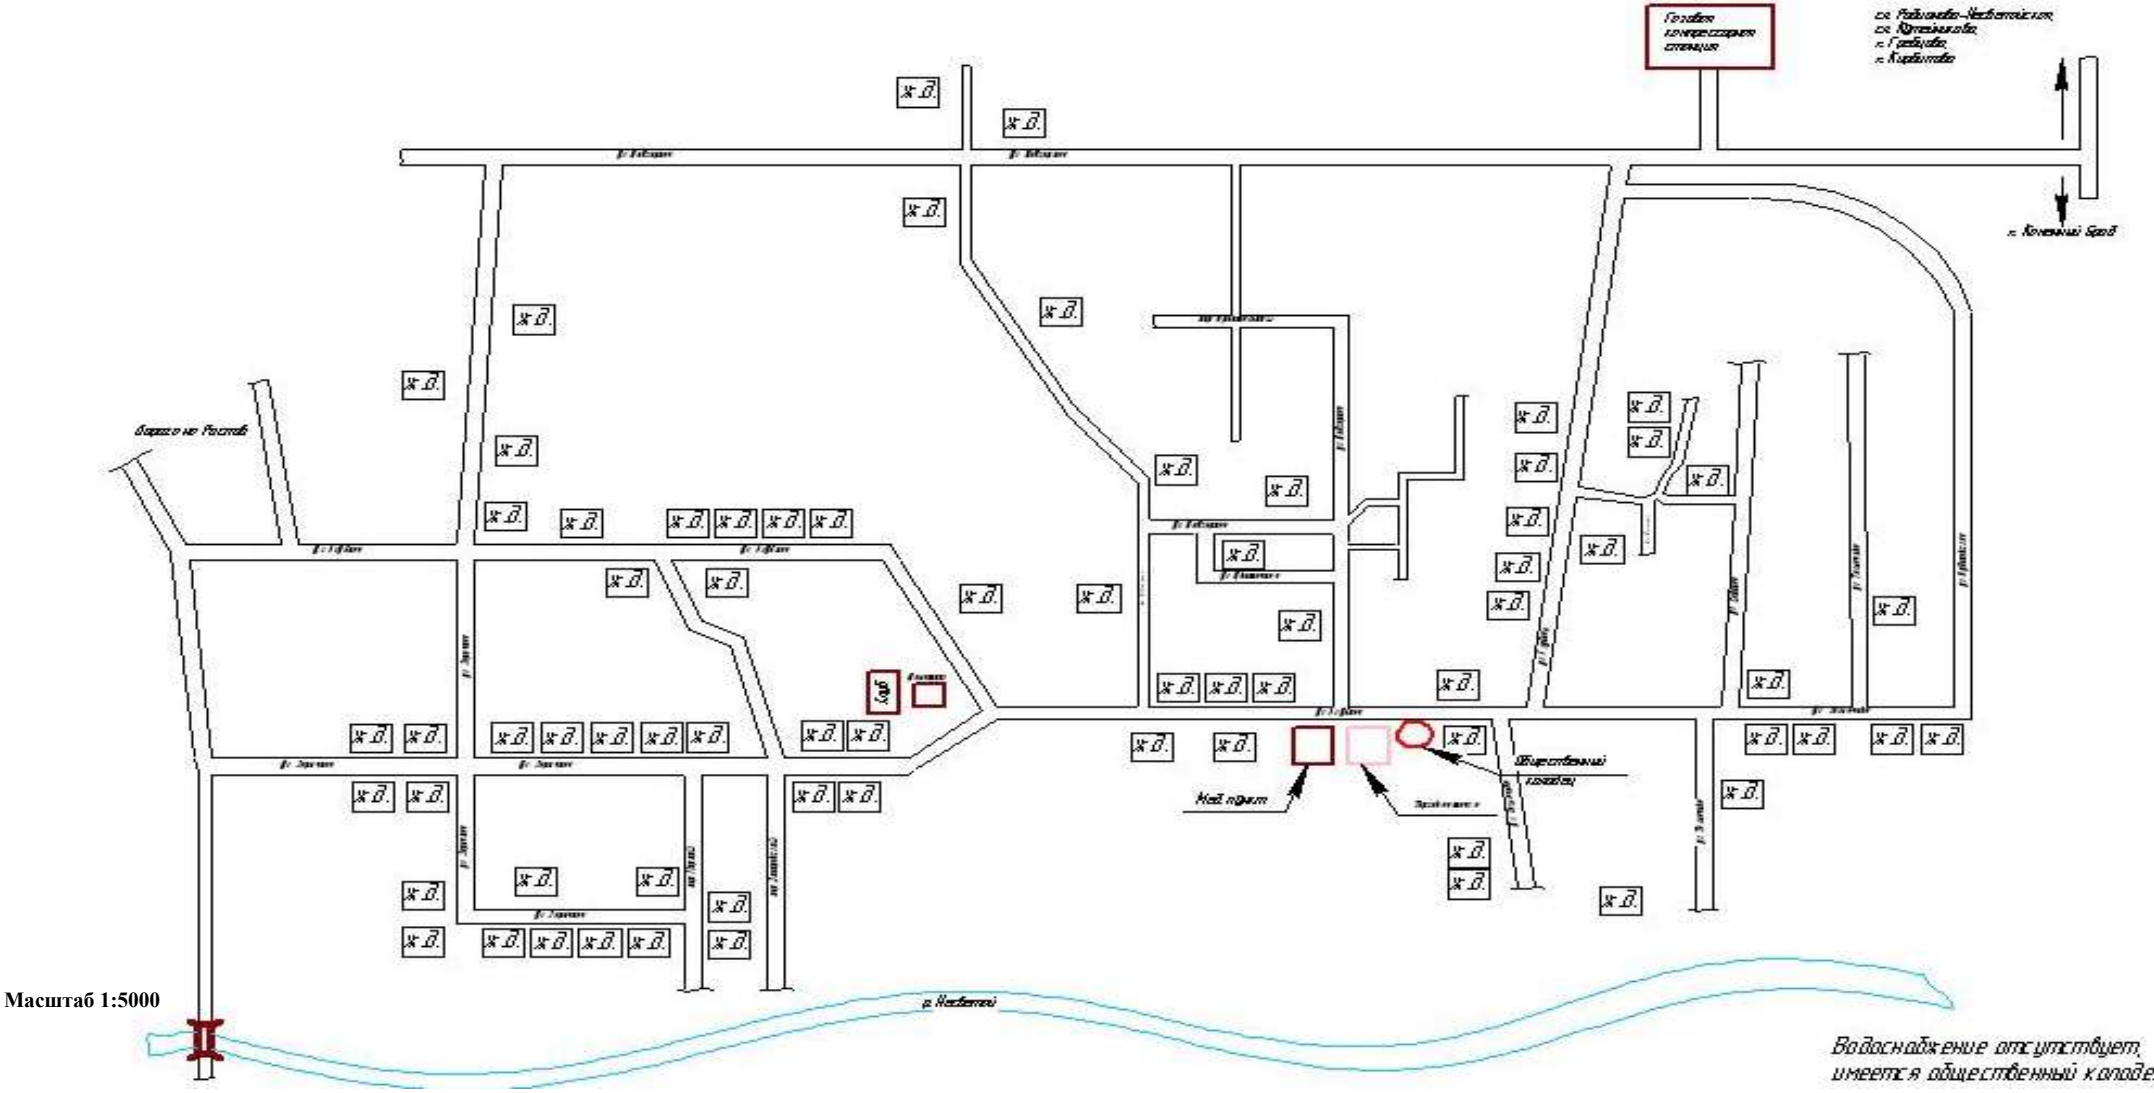Приложение 26 Схема водоснабжения х. Октябрьский