Приложение 4 Сеть газоснабжения (котельная) сл. Кутейниково

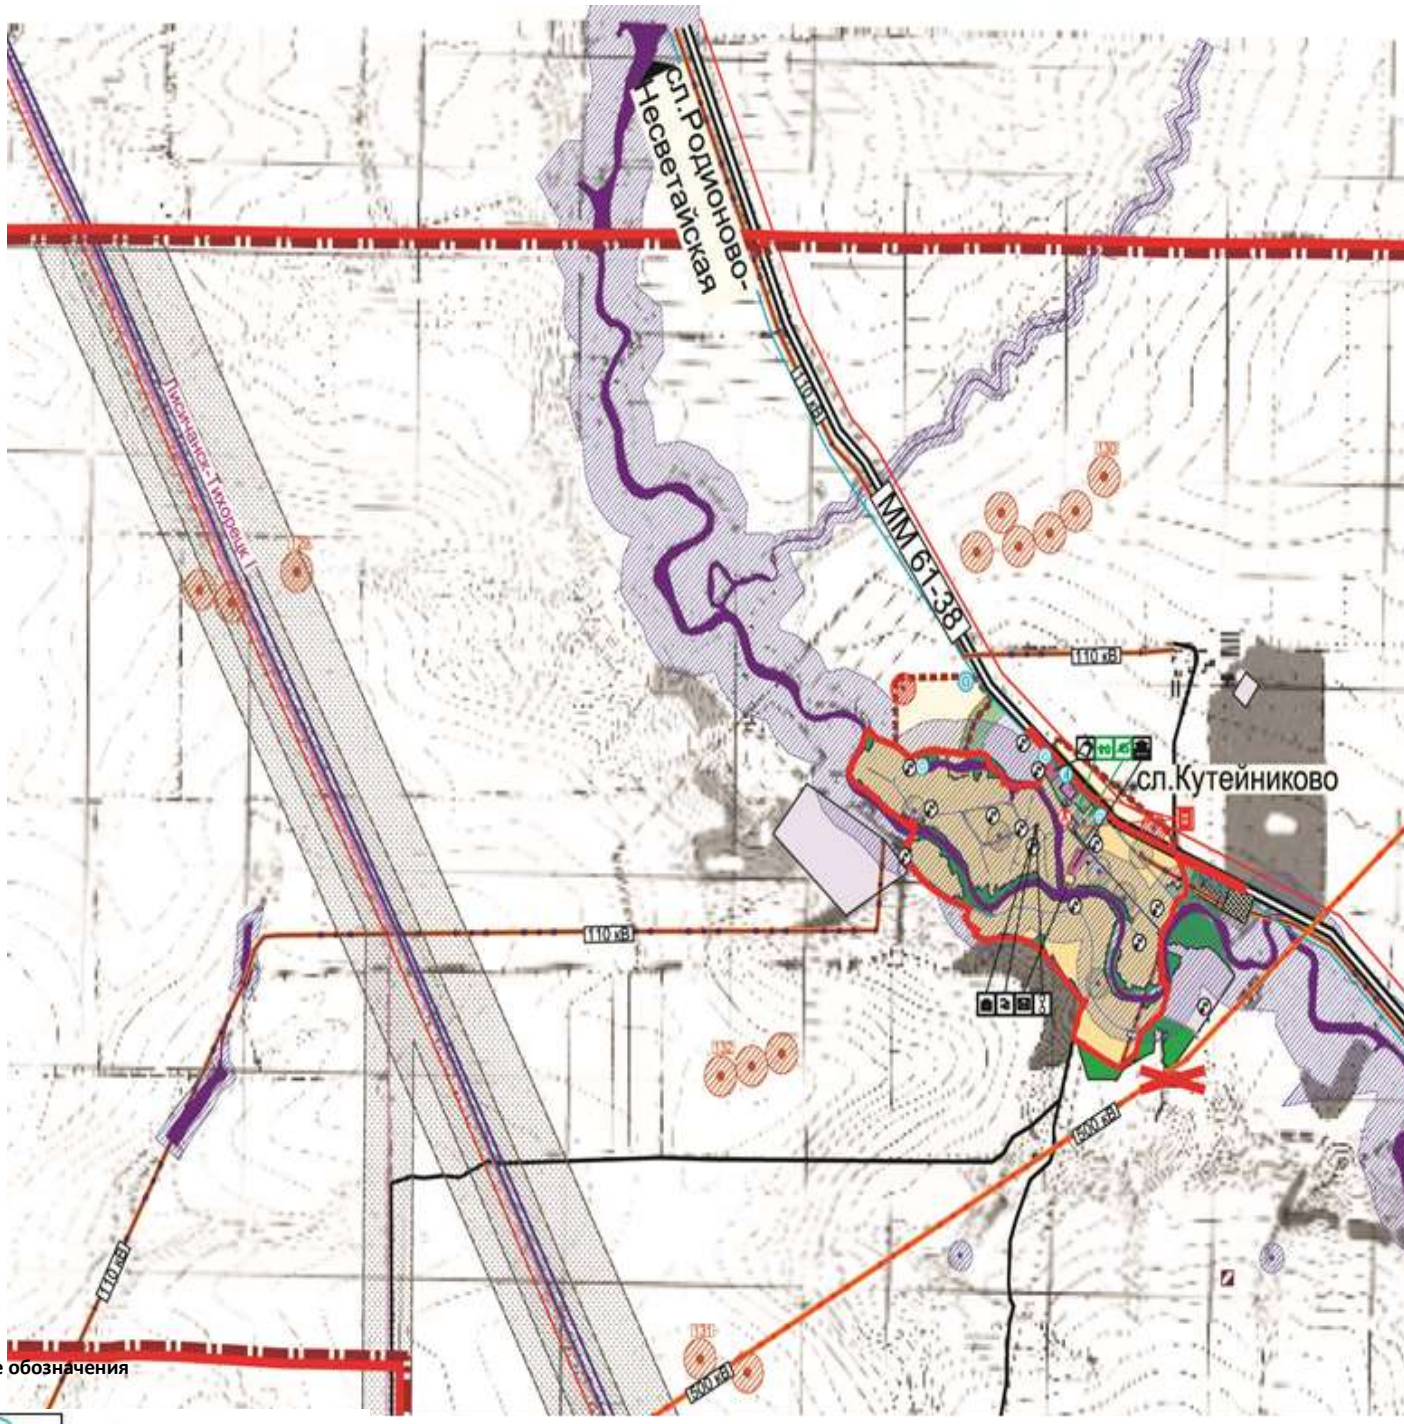

Условные обозначения

ГРП

ГРП проектируемый

Котельная

Магистральный газопровод

Масштаб 1:5000