Приложение 9 Проектный план х. Октябрьский

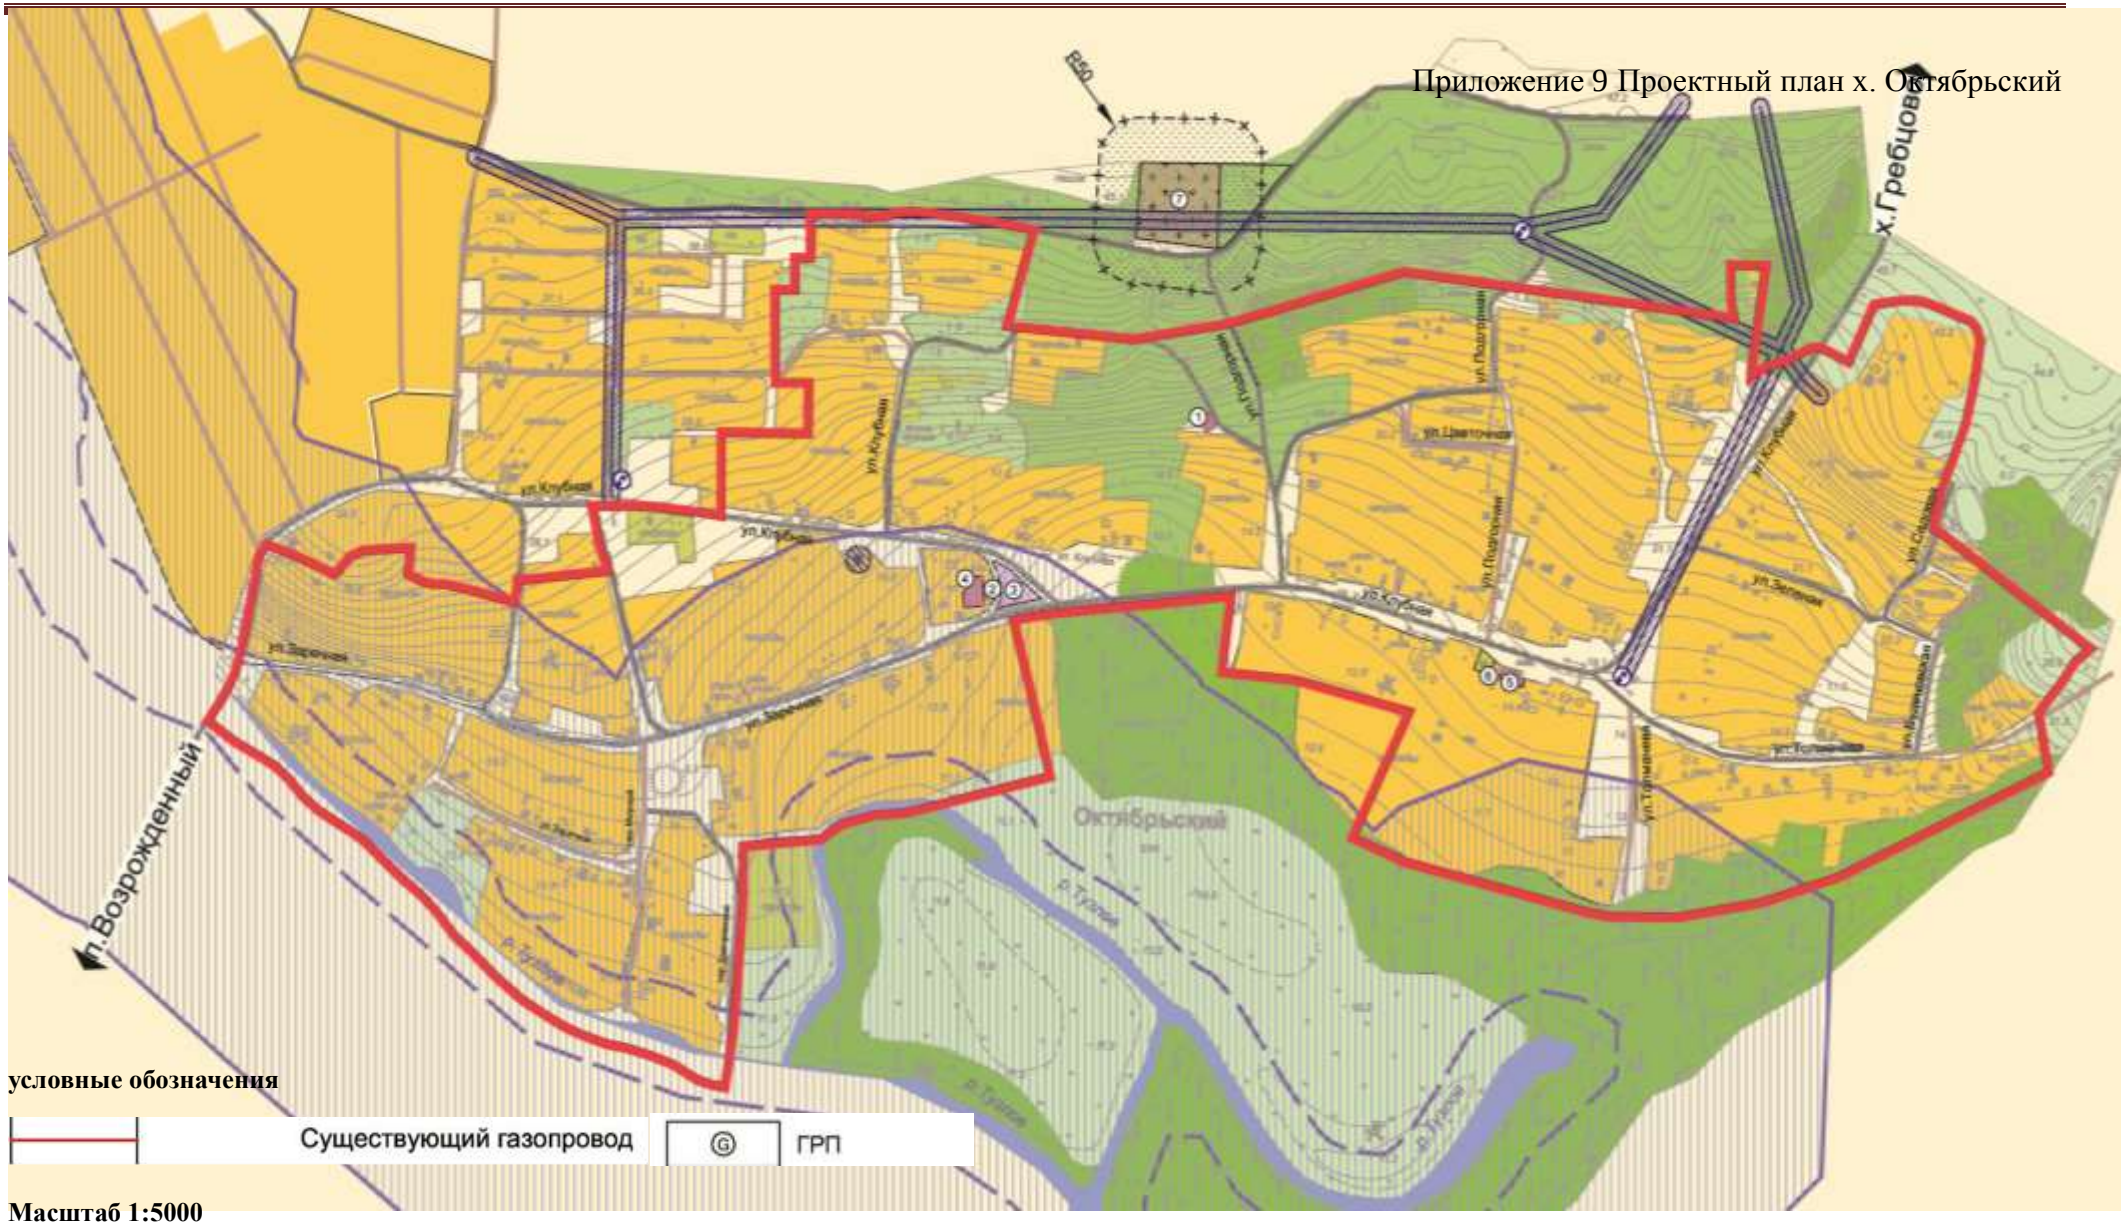

Масштаб 1:5000