


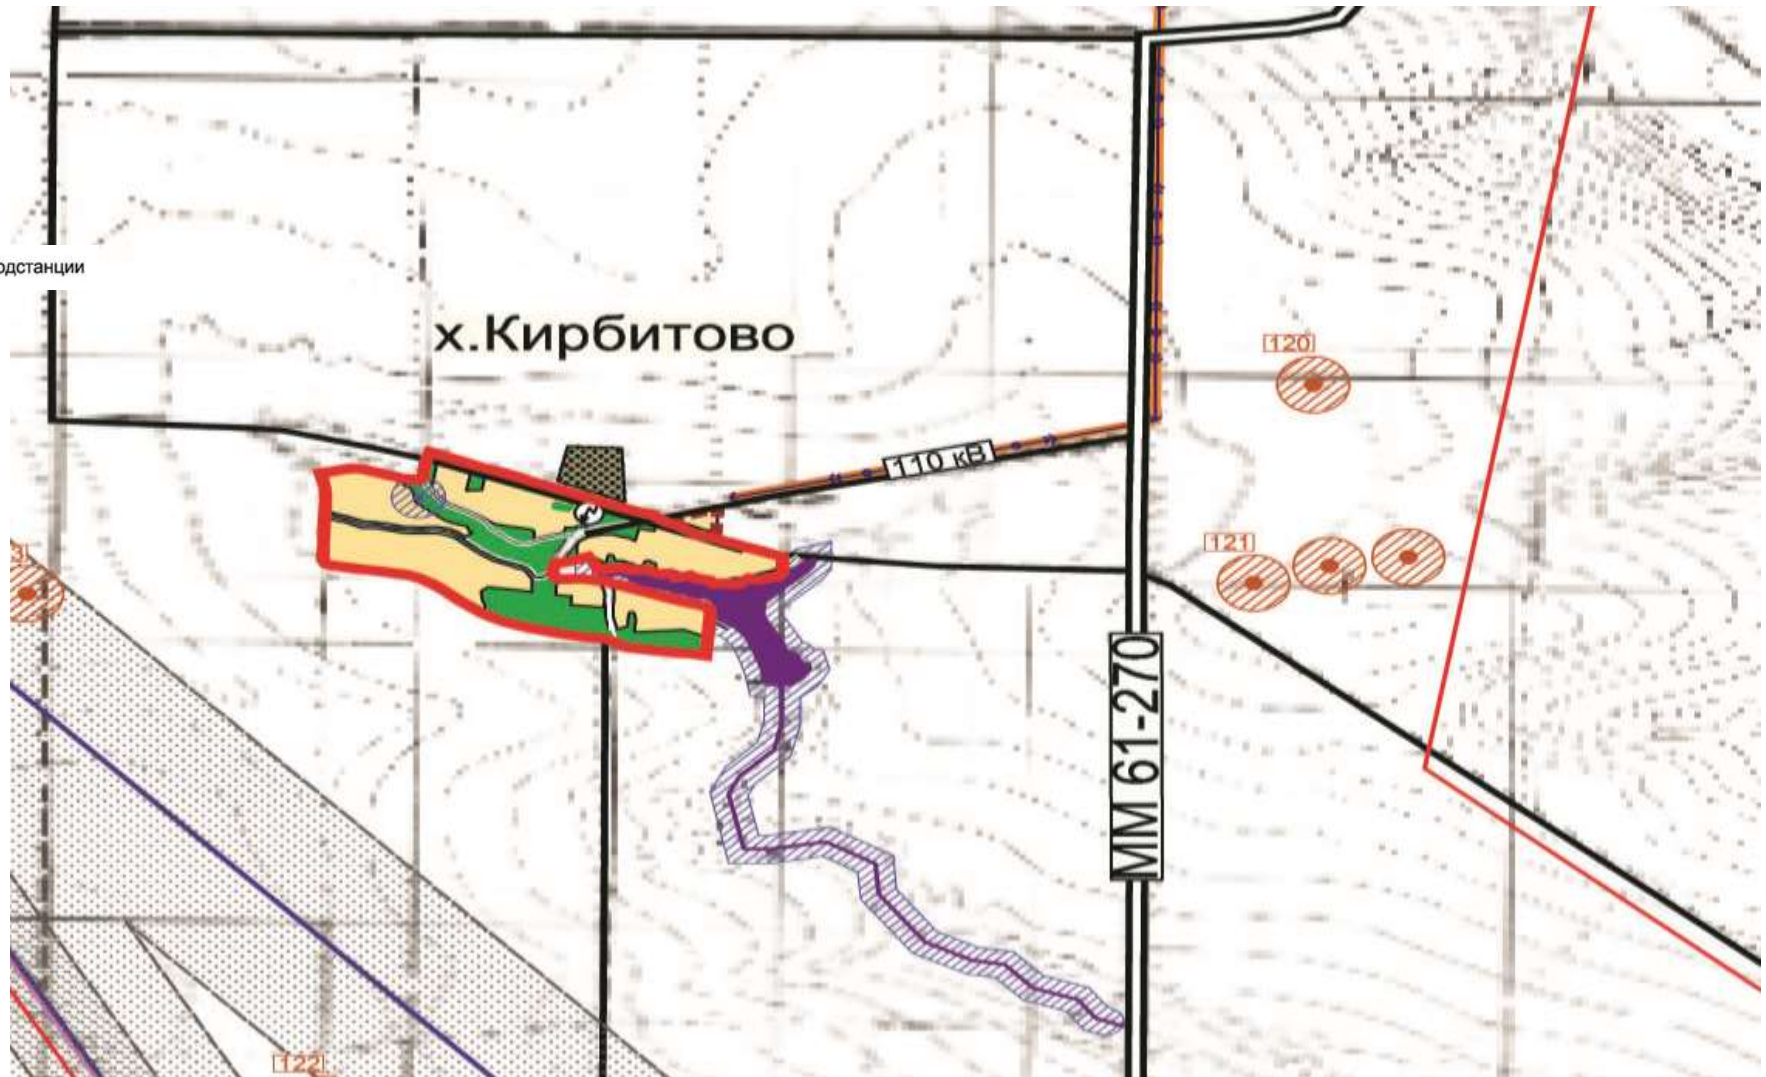

условные обозначения



Трансформаторные подстанции



Масштаб 1:5000