






Приложение 2 Опорный план Кутейниковского сельского поселения

Условные обозначения

-  Котельная
-  Магистральный газопровод

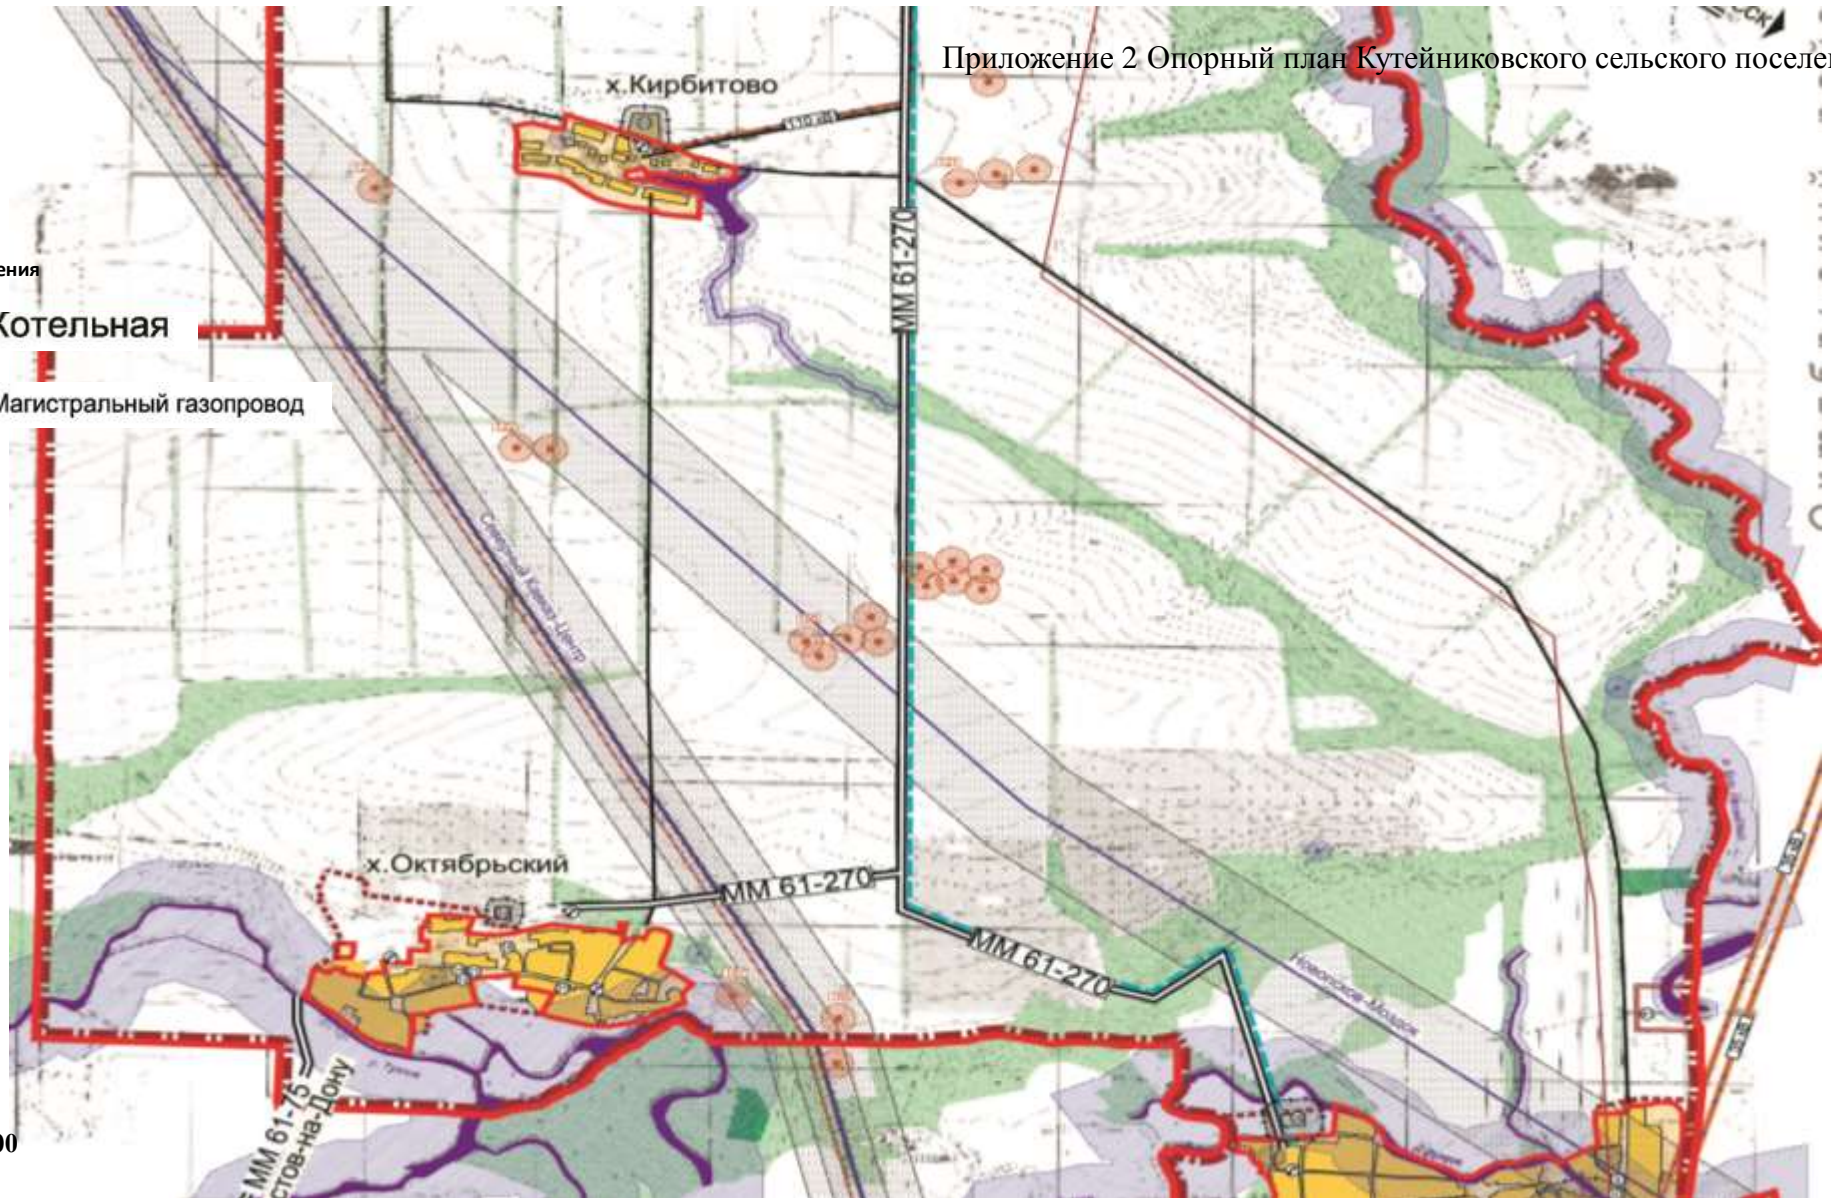

Масштаб 1:5000