




Администрация Кутейниковского сельского поселения

Приложение 21 Схема водоснабжения х. Каменный Брод (ул. Смирнова/ул. Ясная Поляна/ул. Заречная/ул. Дачная/пер. Мостовой/пер. Аксайский)

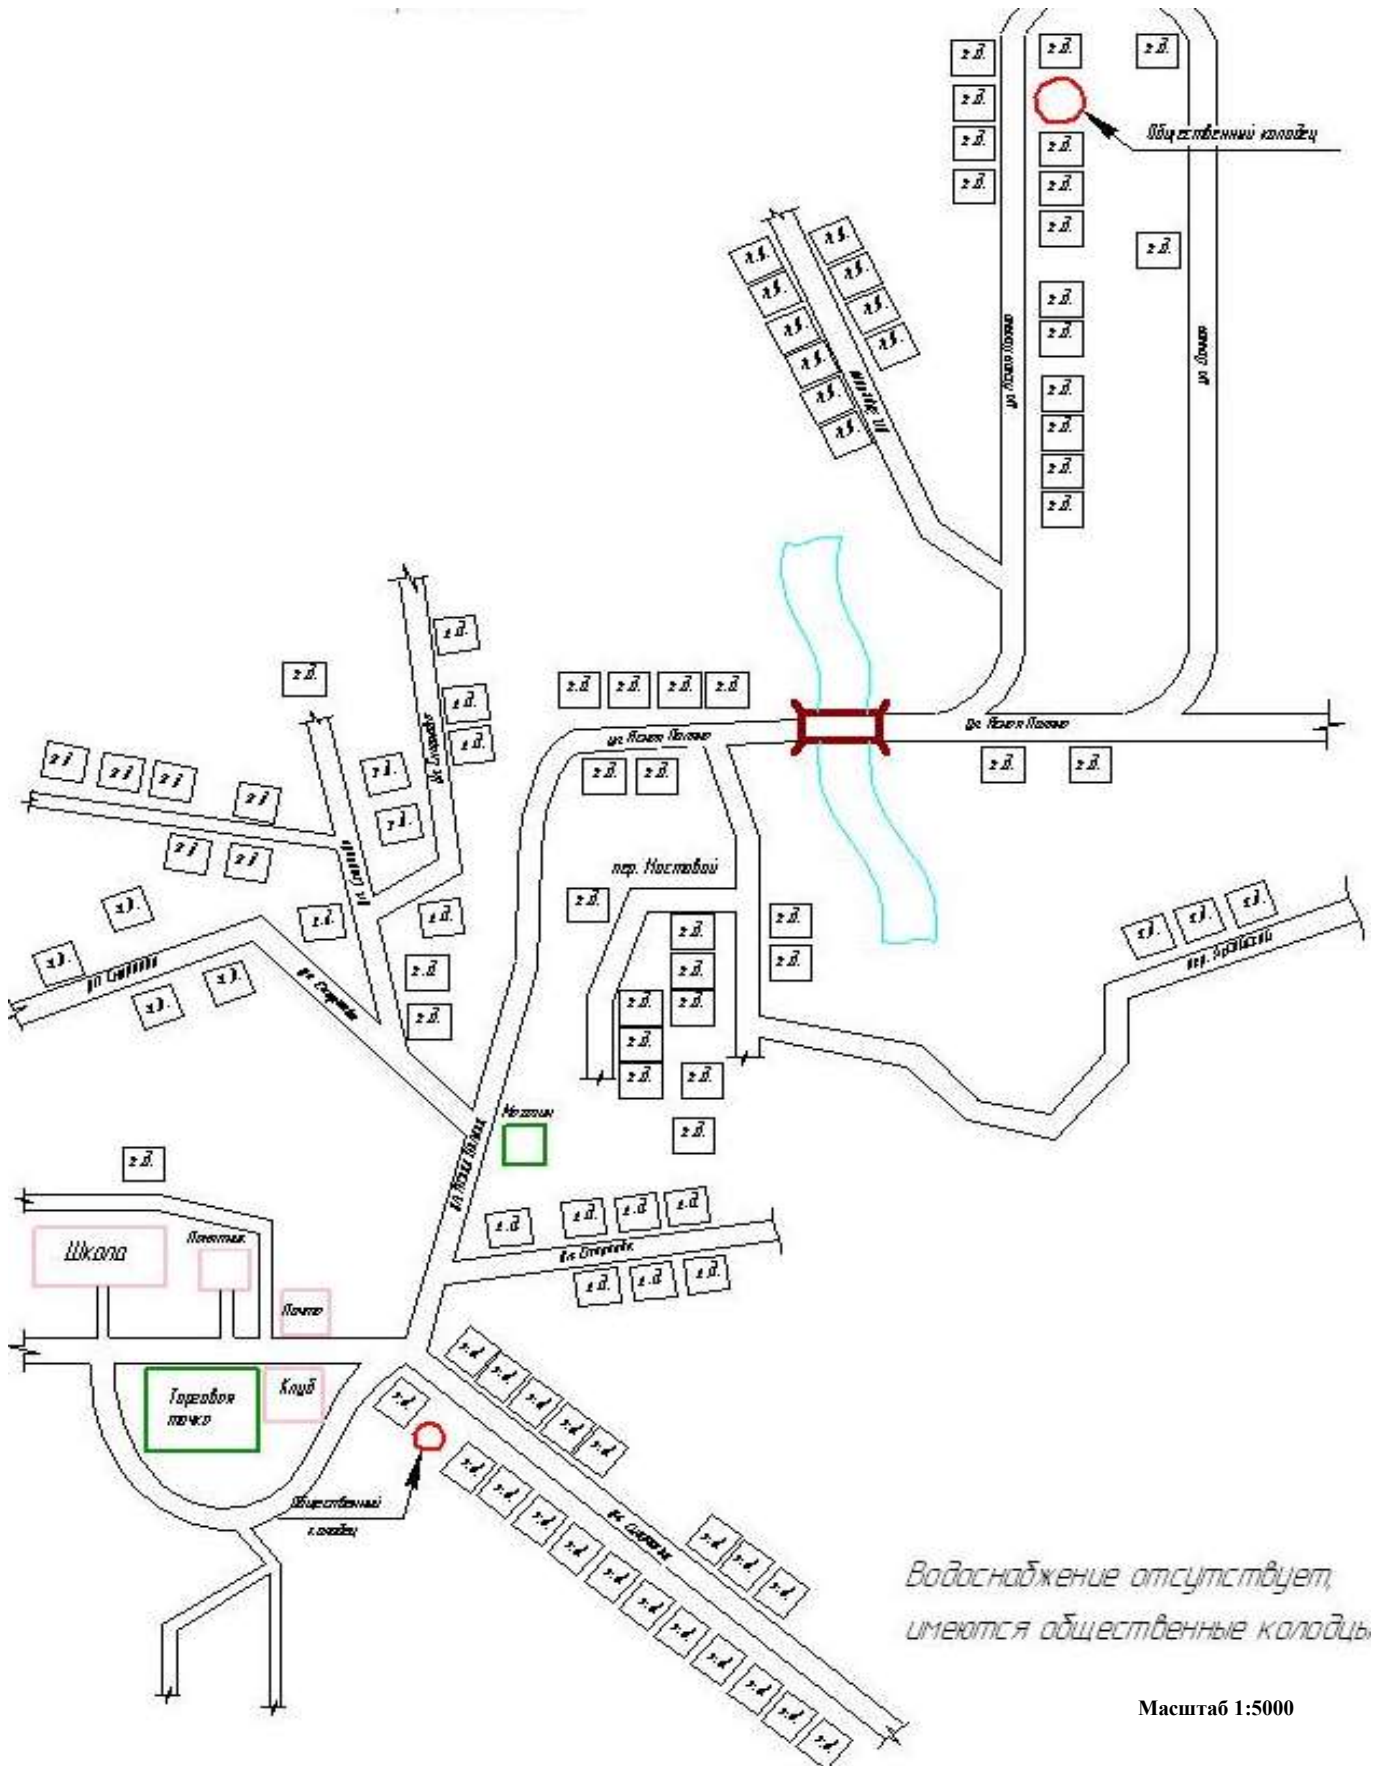

Раздел 8. Обосновывающие материалы. Внесение изменений и дополнений в муниципальную долгосрочную целевую программу комплексного развития систем коммунальной инфраструктуры Кутейниковского сельского поселения Родионово - Несветайского района Ростовской области на период 2014 – 2030 года