




Приложение 22 Схема водоснабжения х. Кирбитово (ул. Степная/ул. Центральная)

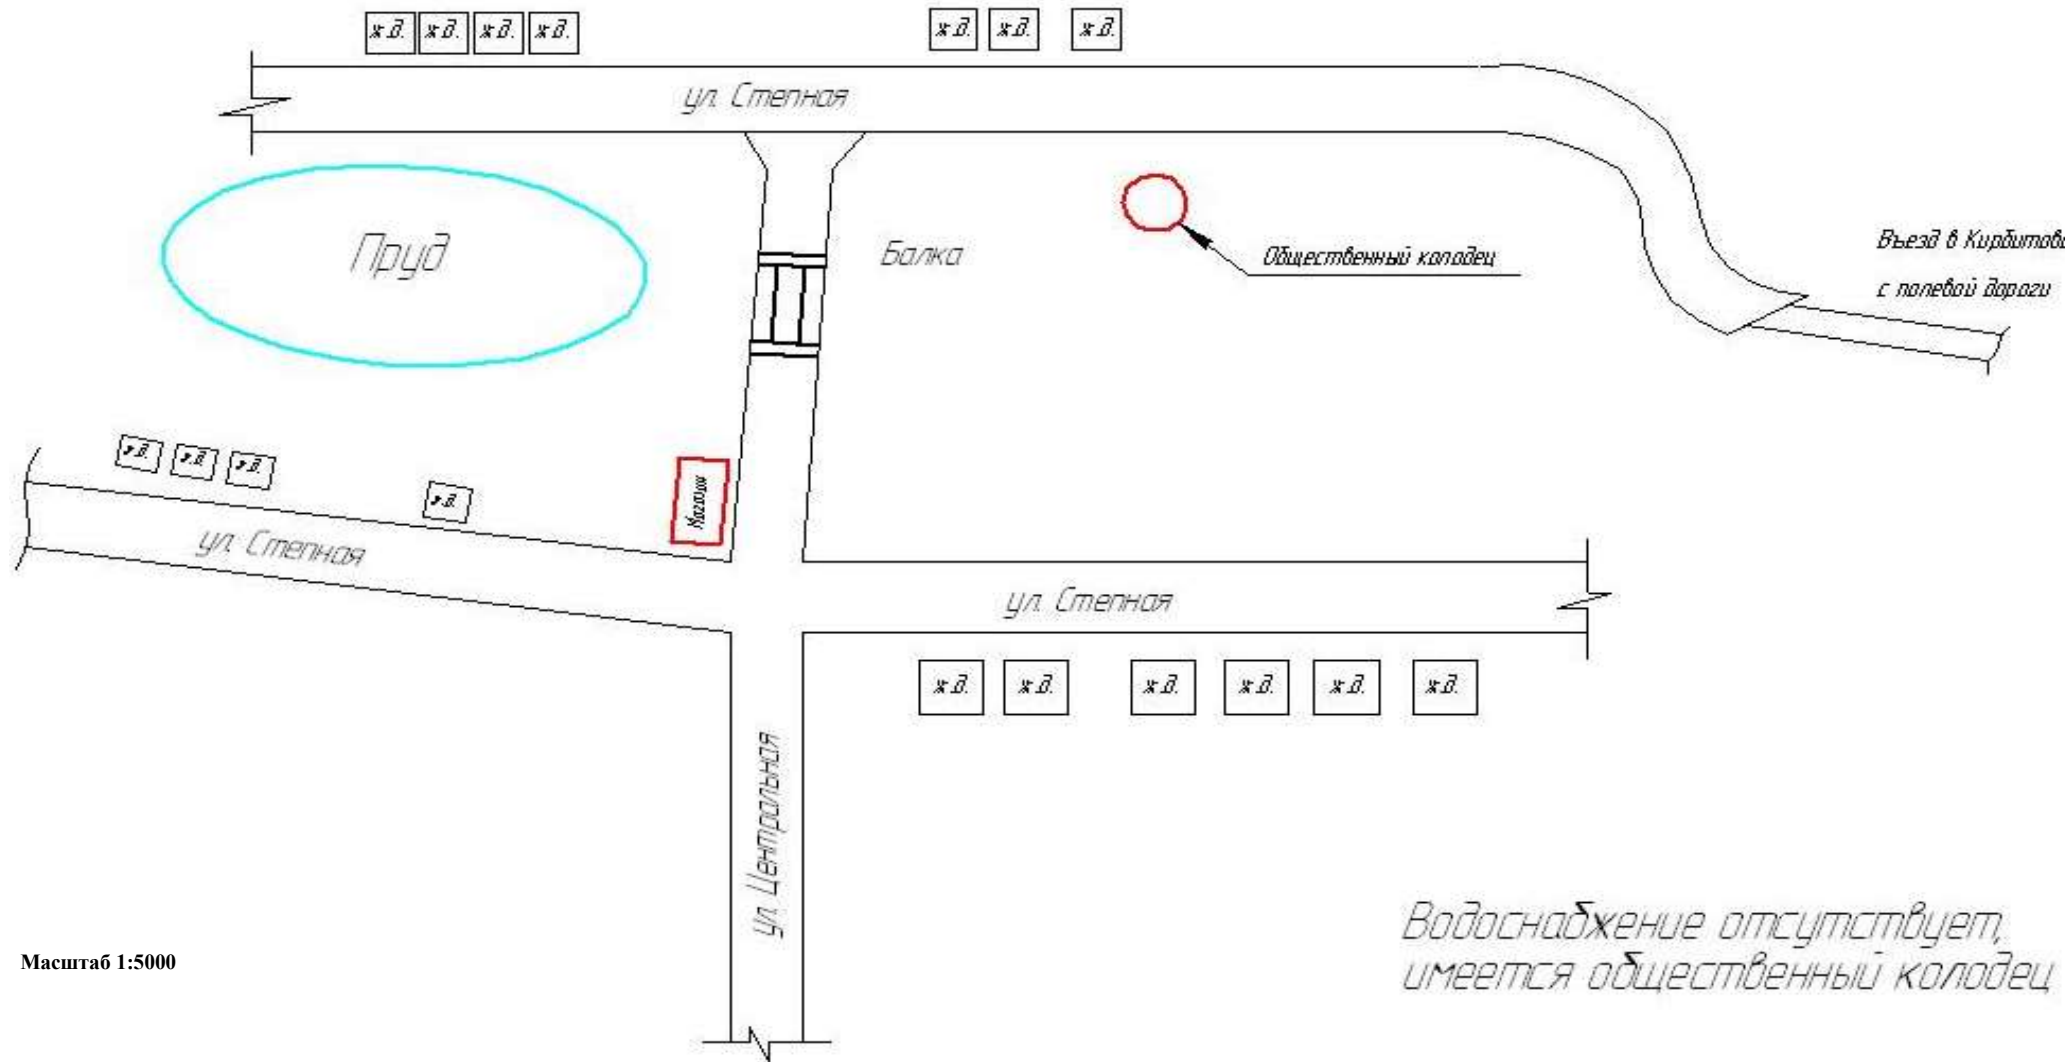

Масштаб 1:5000

*Водоснабжение отсутствует,
имеется общественный колодец*