




Приложение 25 Схема водоснабжения сл. Кутейниково (ул. Ульянова/ул. Румянова)

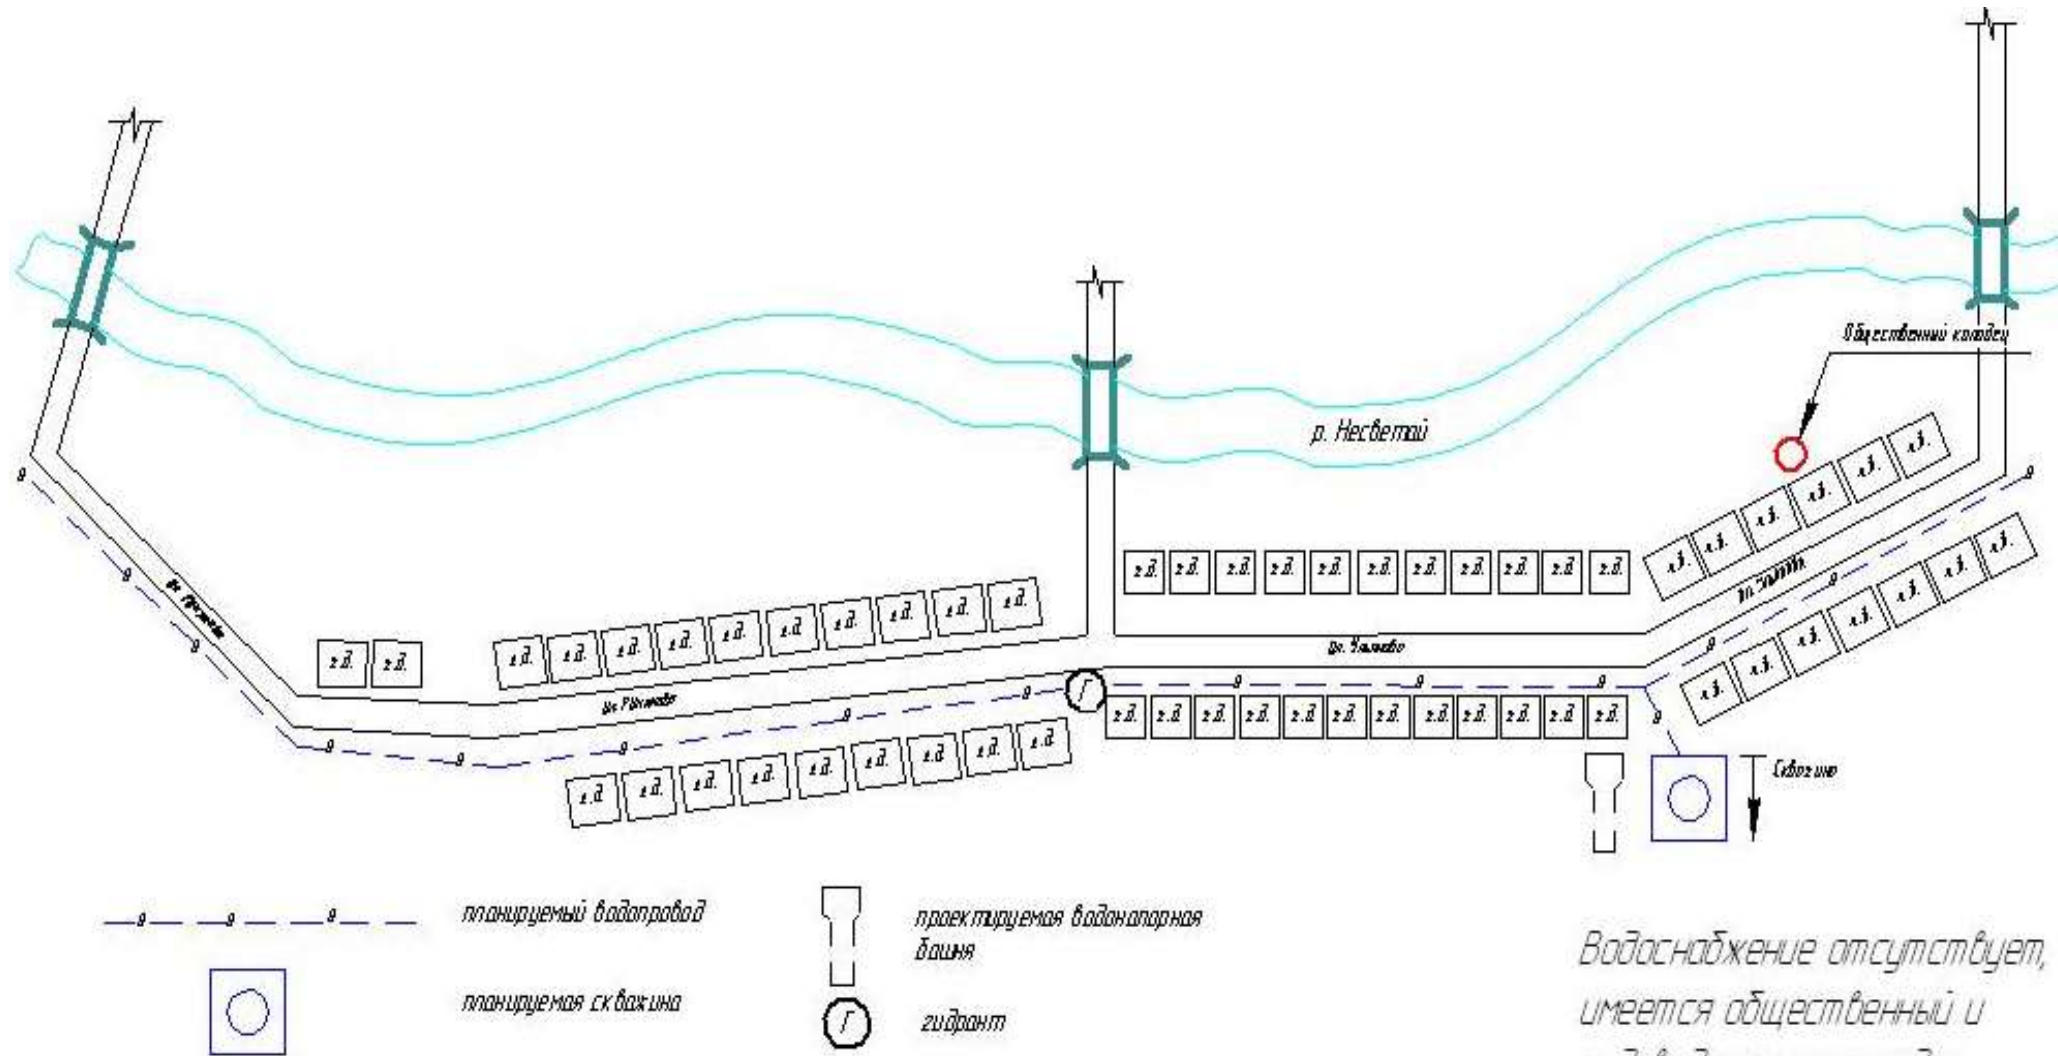

Масштаб 1:5000