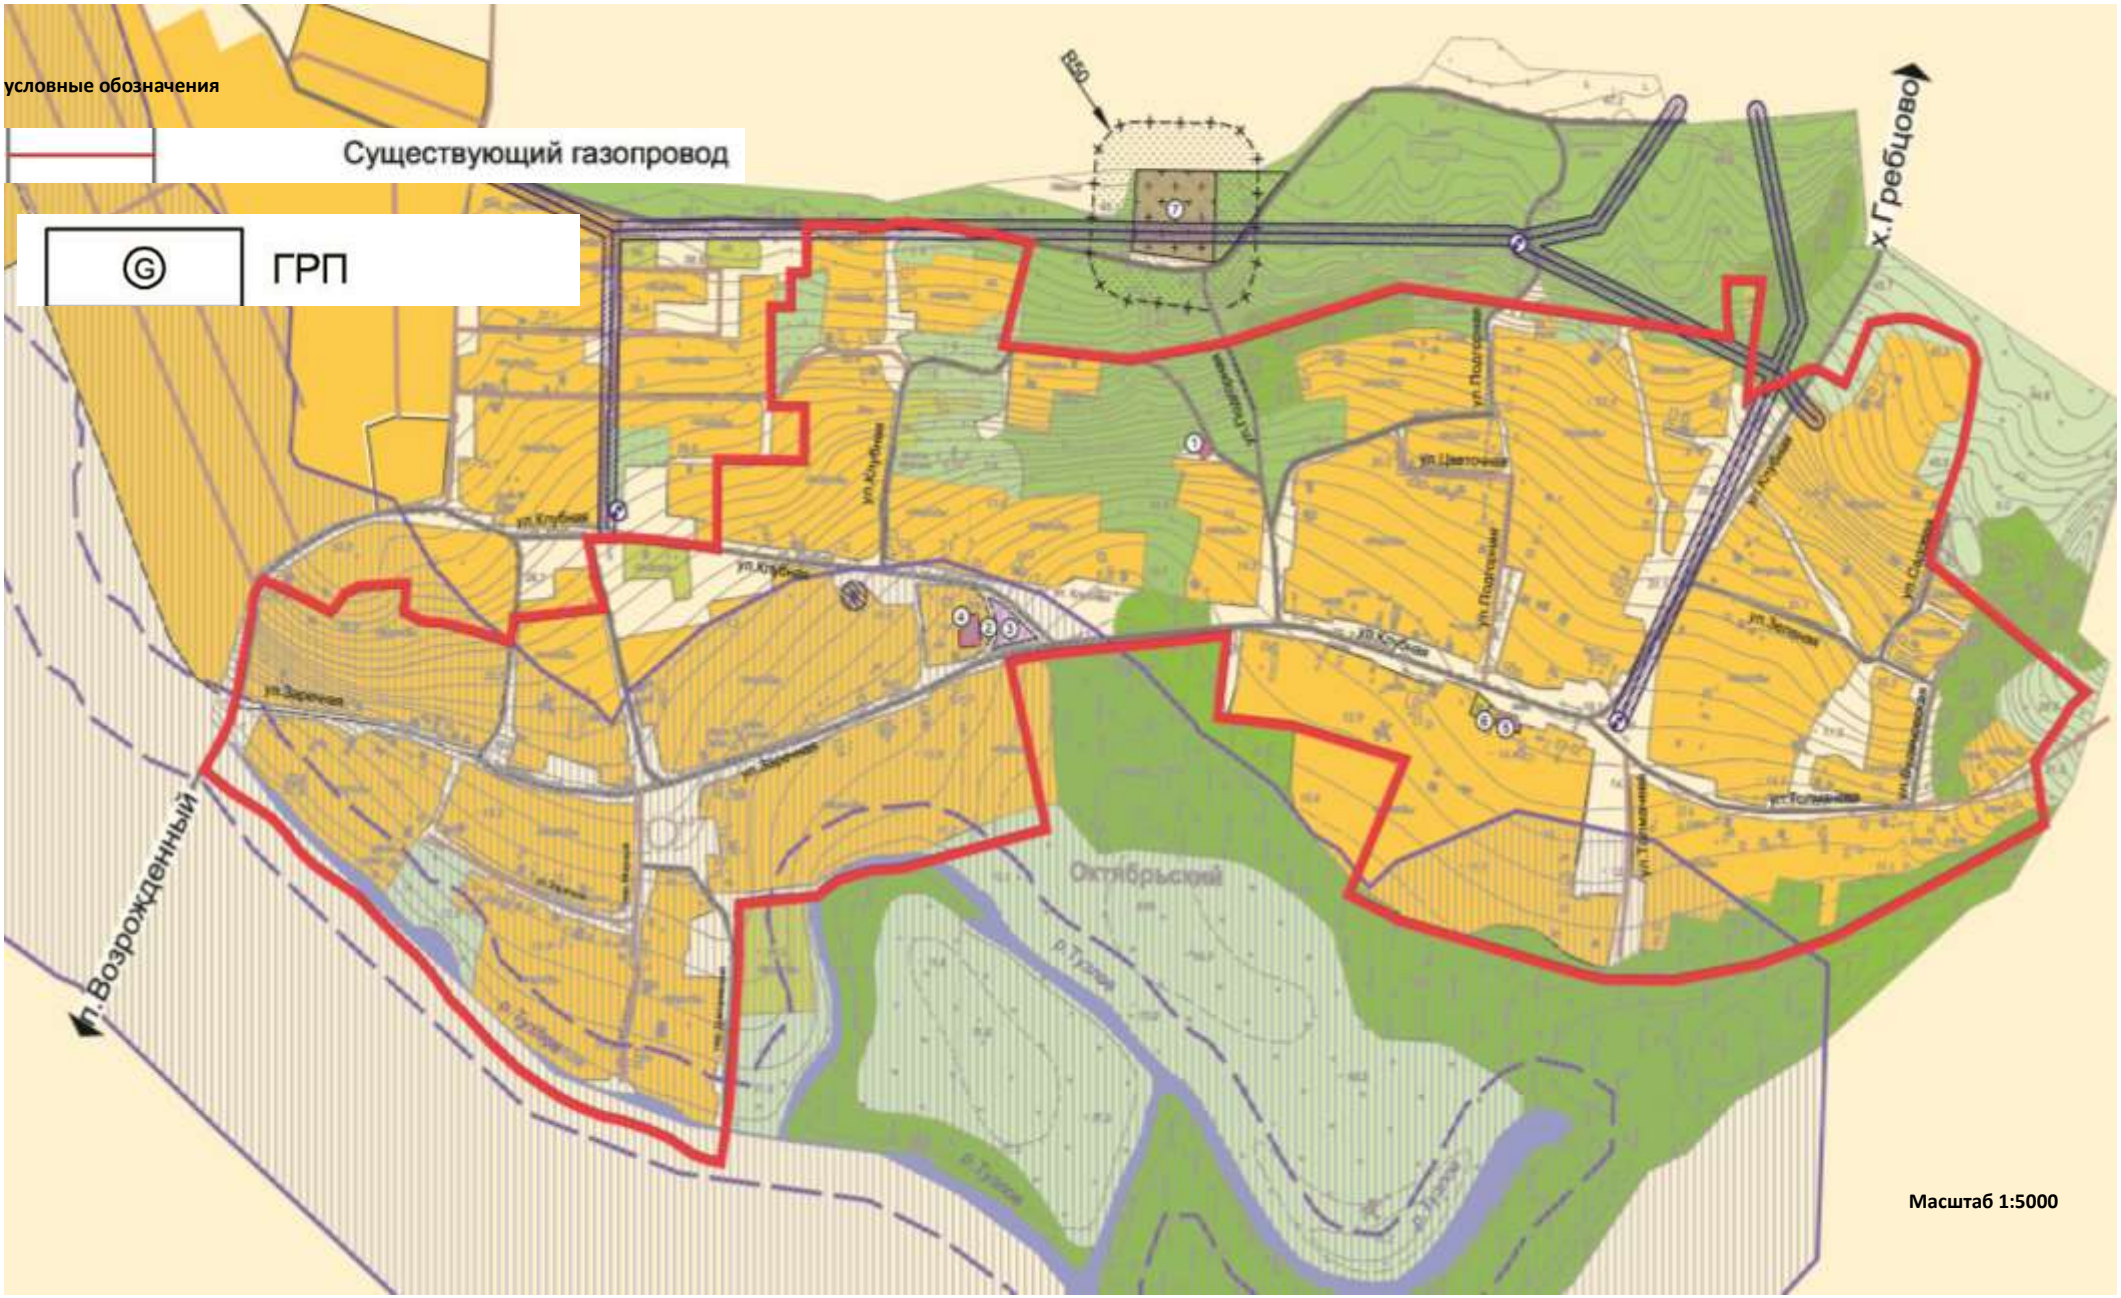Приложение 9 Проектный план х. Октябрьский